


REGIONE SICILIANA

COMUNE DI LASCARI

(Città Metropolitana di Palermo)

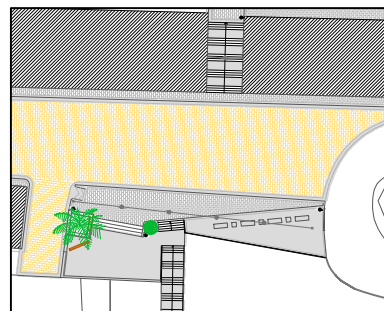

Progetto esecutivo di:

"Riqualificazione urbana del quartiere Santa Maria: Via Monte Carmelo, Via G. Galilei, Via Papa Giovanni XXIII, Via L. Sturzo, Via U. Foscolo, Via G. Verdi, Via G. no Rossini, Via Cerami, P.zza Piersanti Mattarella, Via Europa Unita, Via XXV Aprile, zona a verde adiacente la Via XXV Aprile e Via Europa Unita" - II Stralcio Esecutivo di Competamento - Interventi sulle reti viarie e realizzazione pubblica illuminazione.
Adeguato al parere prot. n. 4431/S15.4 del 21/08/2018 della Soprintendenza di Palermo BB.NN. 108469/B-89396

Il Committente:

COMUNE DI LASCARI

Scala:

1/20

3.3

Elaborati Progettuali:

Luglio 2018

REV.2: Gennaio 2019

REV.3: Marzo 2019

**PROGETTO
SEZIONI STRADALI TIPO**


*Progetto redatto ai sensi del Decreto Legislativo n. 50
del 18 Aprile 2016 e s.m.i.*

IL PROGETTISTA
Ing. Pietro Conoscenti

IL RESPONSABILE DEL PROCEDIMENTO
Geom. Salvatore Culotta

PARERI :

--

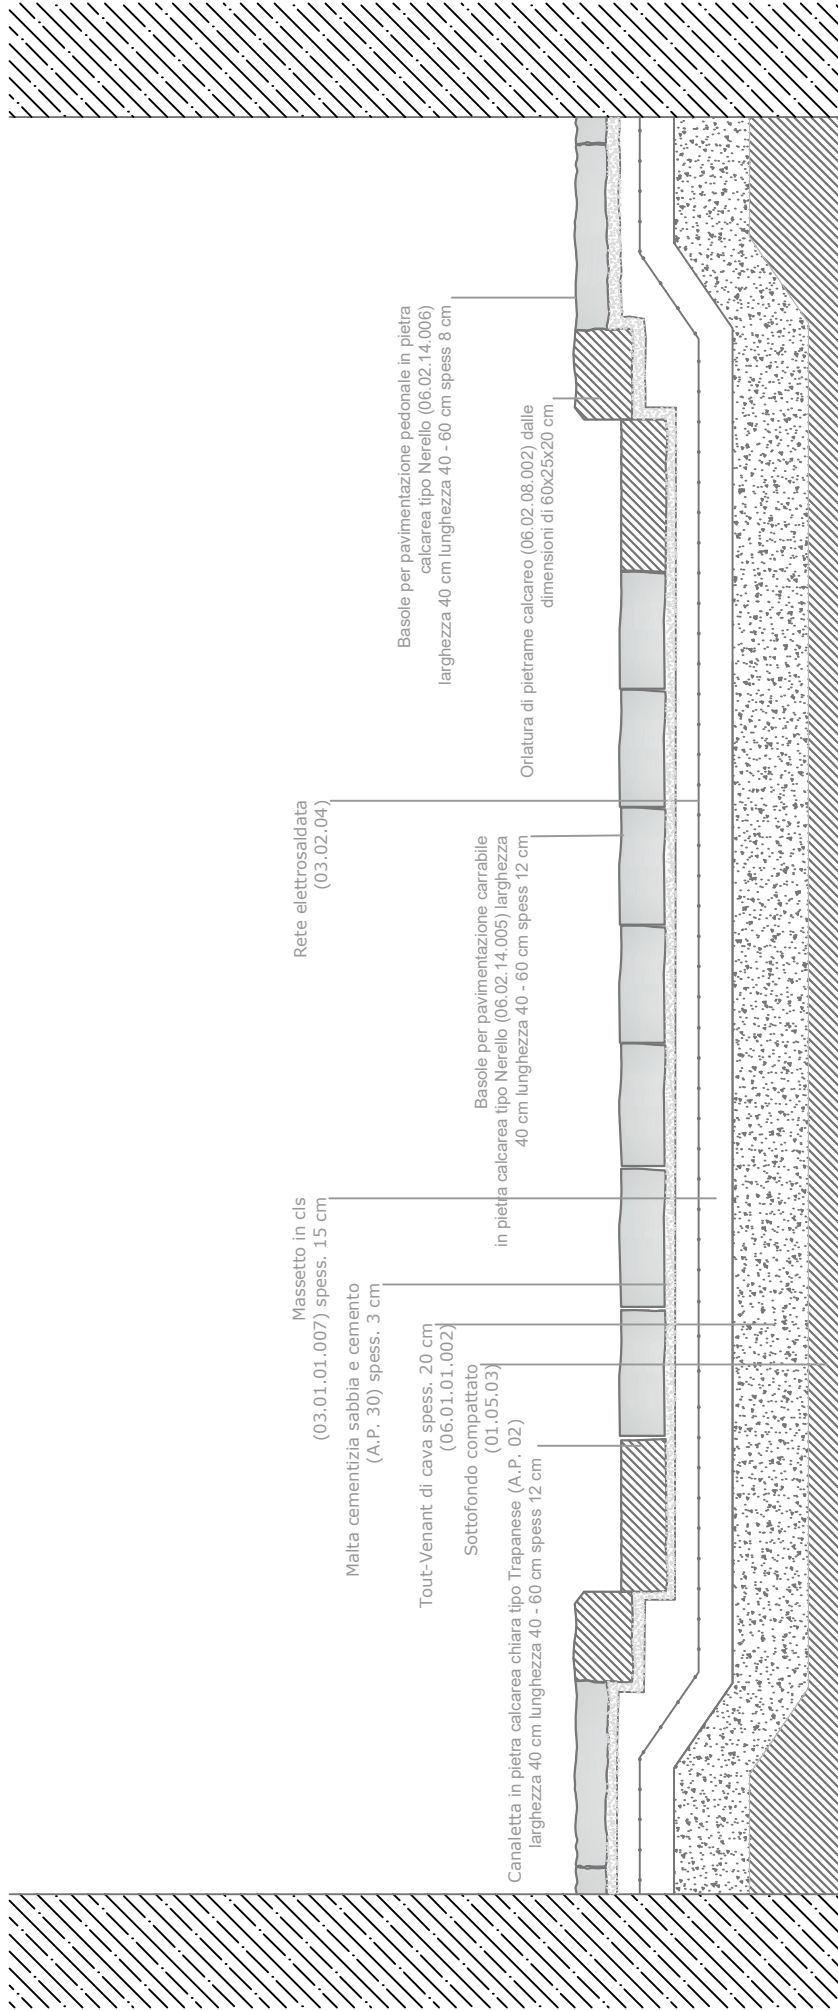

Rete elettrosaldata
(03.02.04)

Massetto in cis
(03.01.01.007) spess. 15 cm

Morta cementizia sabbia e cemento
(A.P. 30) spess. 3 cm

Tout-Venant di cava spess. 20 cm
(06.01.01.002)

Sottofondo compatto
(01.05.03)

Canaletta in pietra calcarea chiara tipo Trapanese (A.P. 02)
larghezza 40 cm lunghezza 40 - 60 cm spess 12 cm

Basole per pavimentazione carrabile
in pietra calcarea tipo Nerello (06.02.14.005) larghezza
40 cm lunghezza 40 - 60 cm spess 12 cm

Basole per pavimentazione pedonale in pietra
calcarea tipo Nerello (06.02.14.006)
larghezza 40 cm lunghezza 40 - 60 cm spess 8 cm

Ornatura di pietrame calcareo (06.02.08.002) dalle
dimensioni di 60x25x20 cm

Sezione tipo Via Verdi